PLANTA

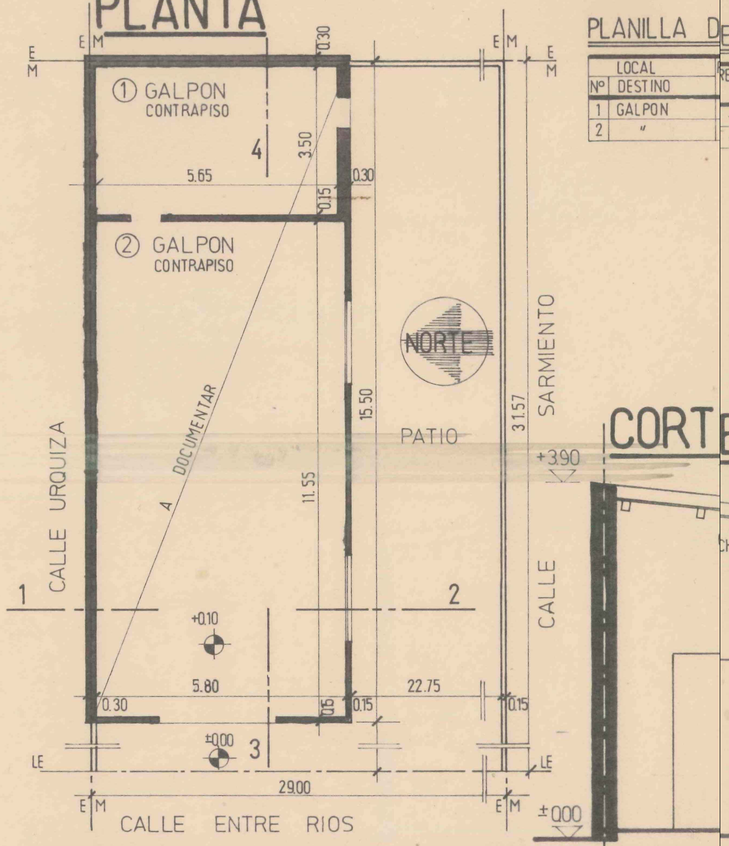

PLANILLA DE LOCALES

LOCAL		REVOQUE	PISOS		ZOCALOS	CIELORRASOS		REVEST.	PINTURAS			OBSERVACIONES
Nº	DESTINO		MOSAICO	OTROS		ADHERIDO	ARMADO		MUROS	CIELORR.	ABERT.	
1	GALPON	—	—	CONTRAP.	—	—	—	—	—	—	SINTET.	
2	"	—	—	"	—	—	—	—	—	—	"	

FACHADA

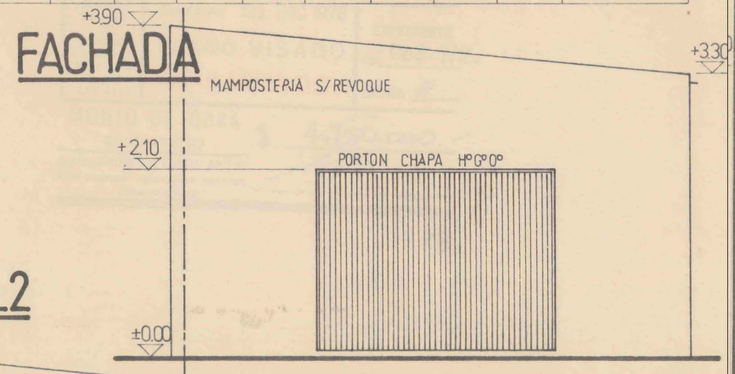

CORTE 1_2

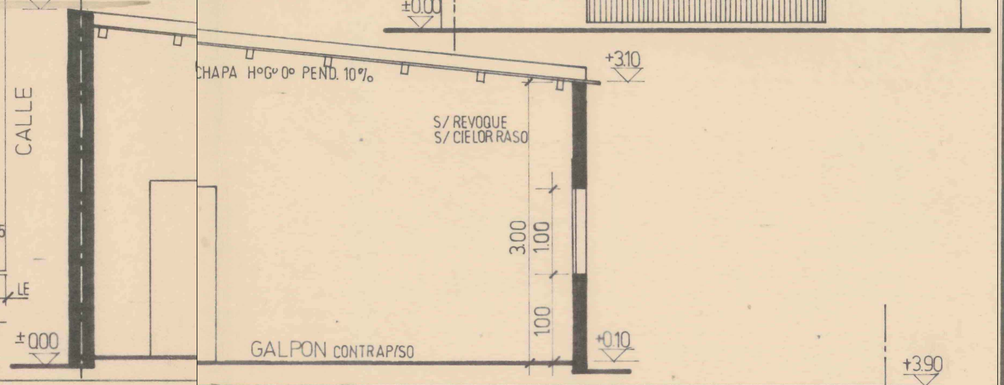

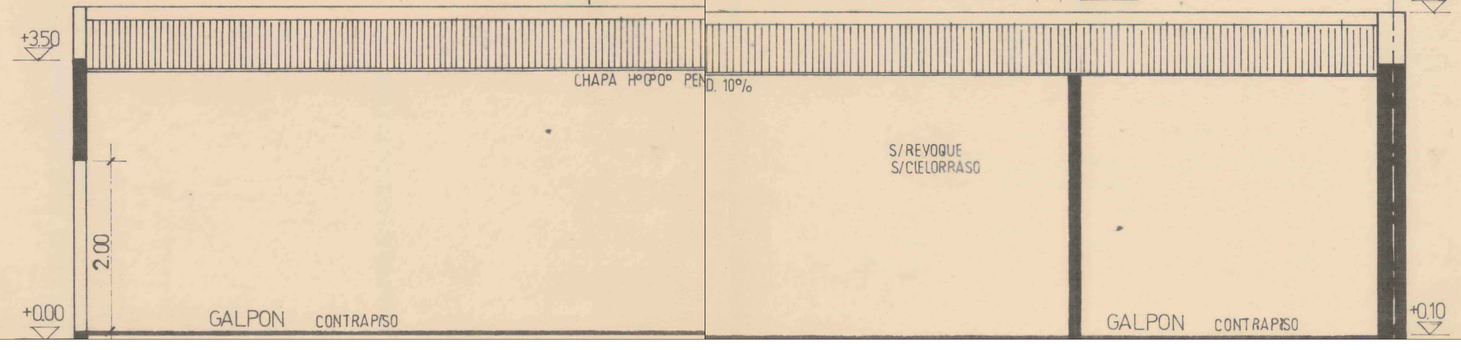

MANZANA : 1527 PARCELA : 13

PROPIEDAD DE:

EDELMI JUAN LESTUSSI

CALLE : ENTRE RIOS Nº 1555

LOCALIDAD : SANTO TOME - DEPTO: LA CAPITAL - SANTA FE

	Sup. cub. s/gal.	Galería
SUP. DEL TERRENO	915.53 m²	
SUP. EXISTENTE CON PERMISO		
SUP. A AMPLIAR		
SUP. A DOCUMENTAR	94.55 m²	
SUP. LIBRE DEL TERRENO	823.305 m²	

UBICACION

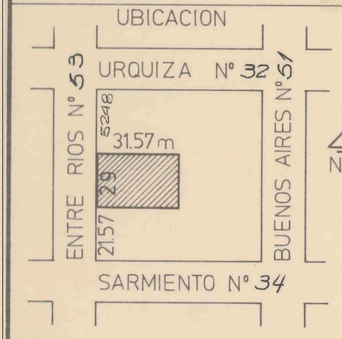

PROPIETARIO

Edelmi y Sostuss

PROYECTO

CALCULO

CONSTRUCCION

RELEVAMIENTO

SIN INSPECCION
FIRME Ordenanzas 730/78 y 747/78

miguel f. alvarez
TECNICO CONSTRUCTOR NACIONAL
I. C. I. Nº 4260

miguel f. alvarez
TECNICO CONSTRUCTOR NACIONAL
I. C. I. Nº 4260

PLANO DE: DOCUMENTACION

PLANTA: 1:100 CORTES : 1:50 FACHADA : 1:50

APROBACIONES / OBSERVACIONES

DOCUMENTACION PROPIEDAD

Obra que se documenta fué ejecutada sin ningún control técnico Municipal

Propietario del inmueble

SECRETARIA DE OBRAS Y SERVICIOS PUBLICOS
Dirección de Obras Privadas
PLANO APROBADO
Día 31 Mes MAYO Año 1979
Permiso N.º 7615

Arq. RAUL JULIO ENRIQUEZ
JEFE DE OBRAS PRIVADAS

MUNICIPALIDAD DE SANTO TOME
DIRECCION OBRAS PRIVADAS
PROV. DE SANTA FE