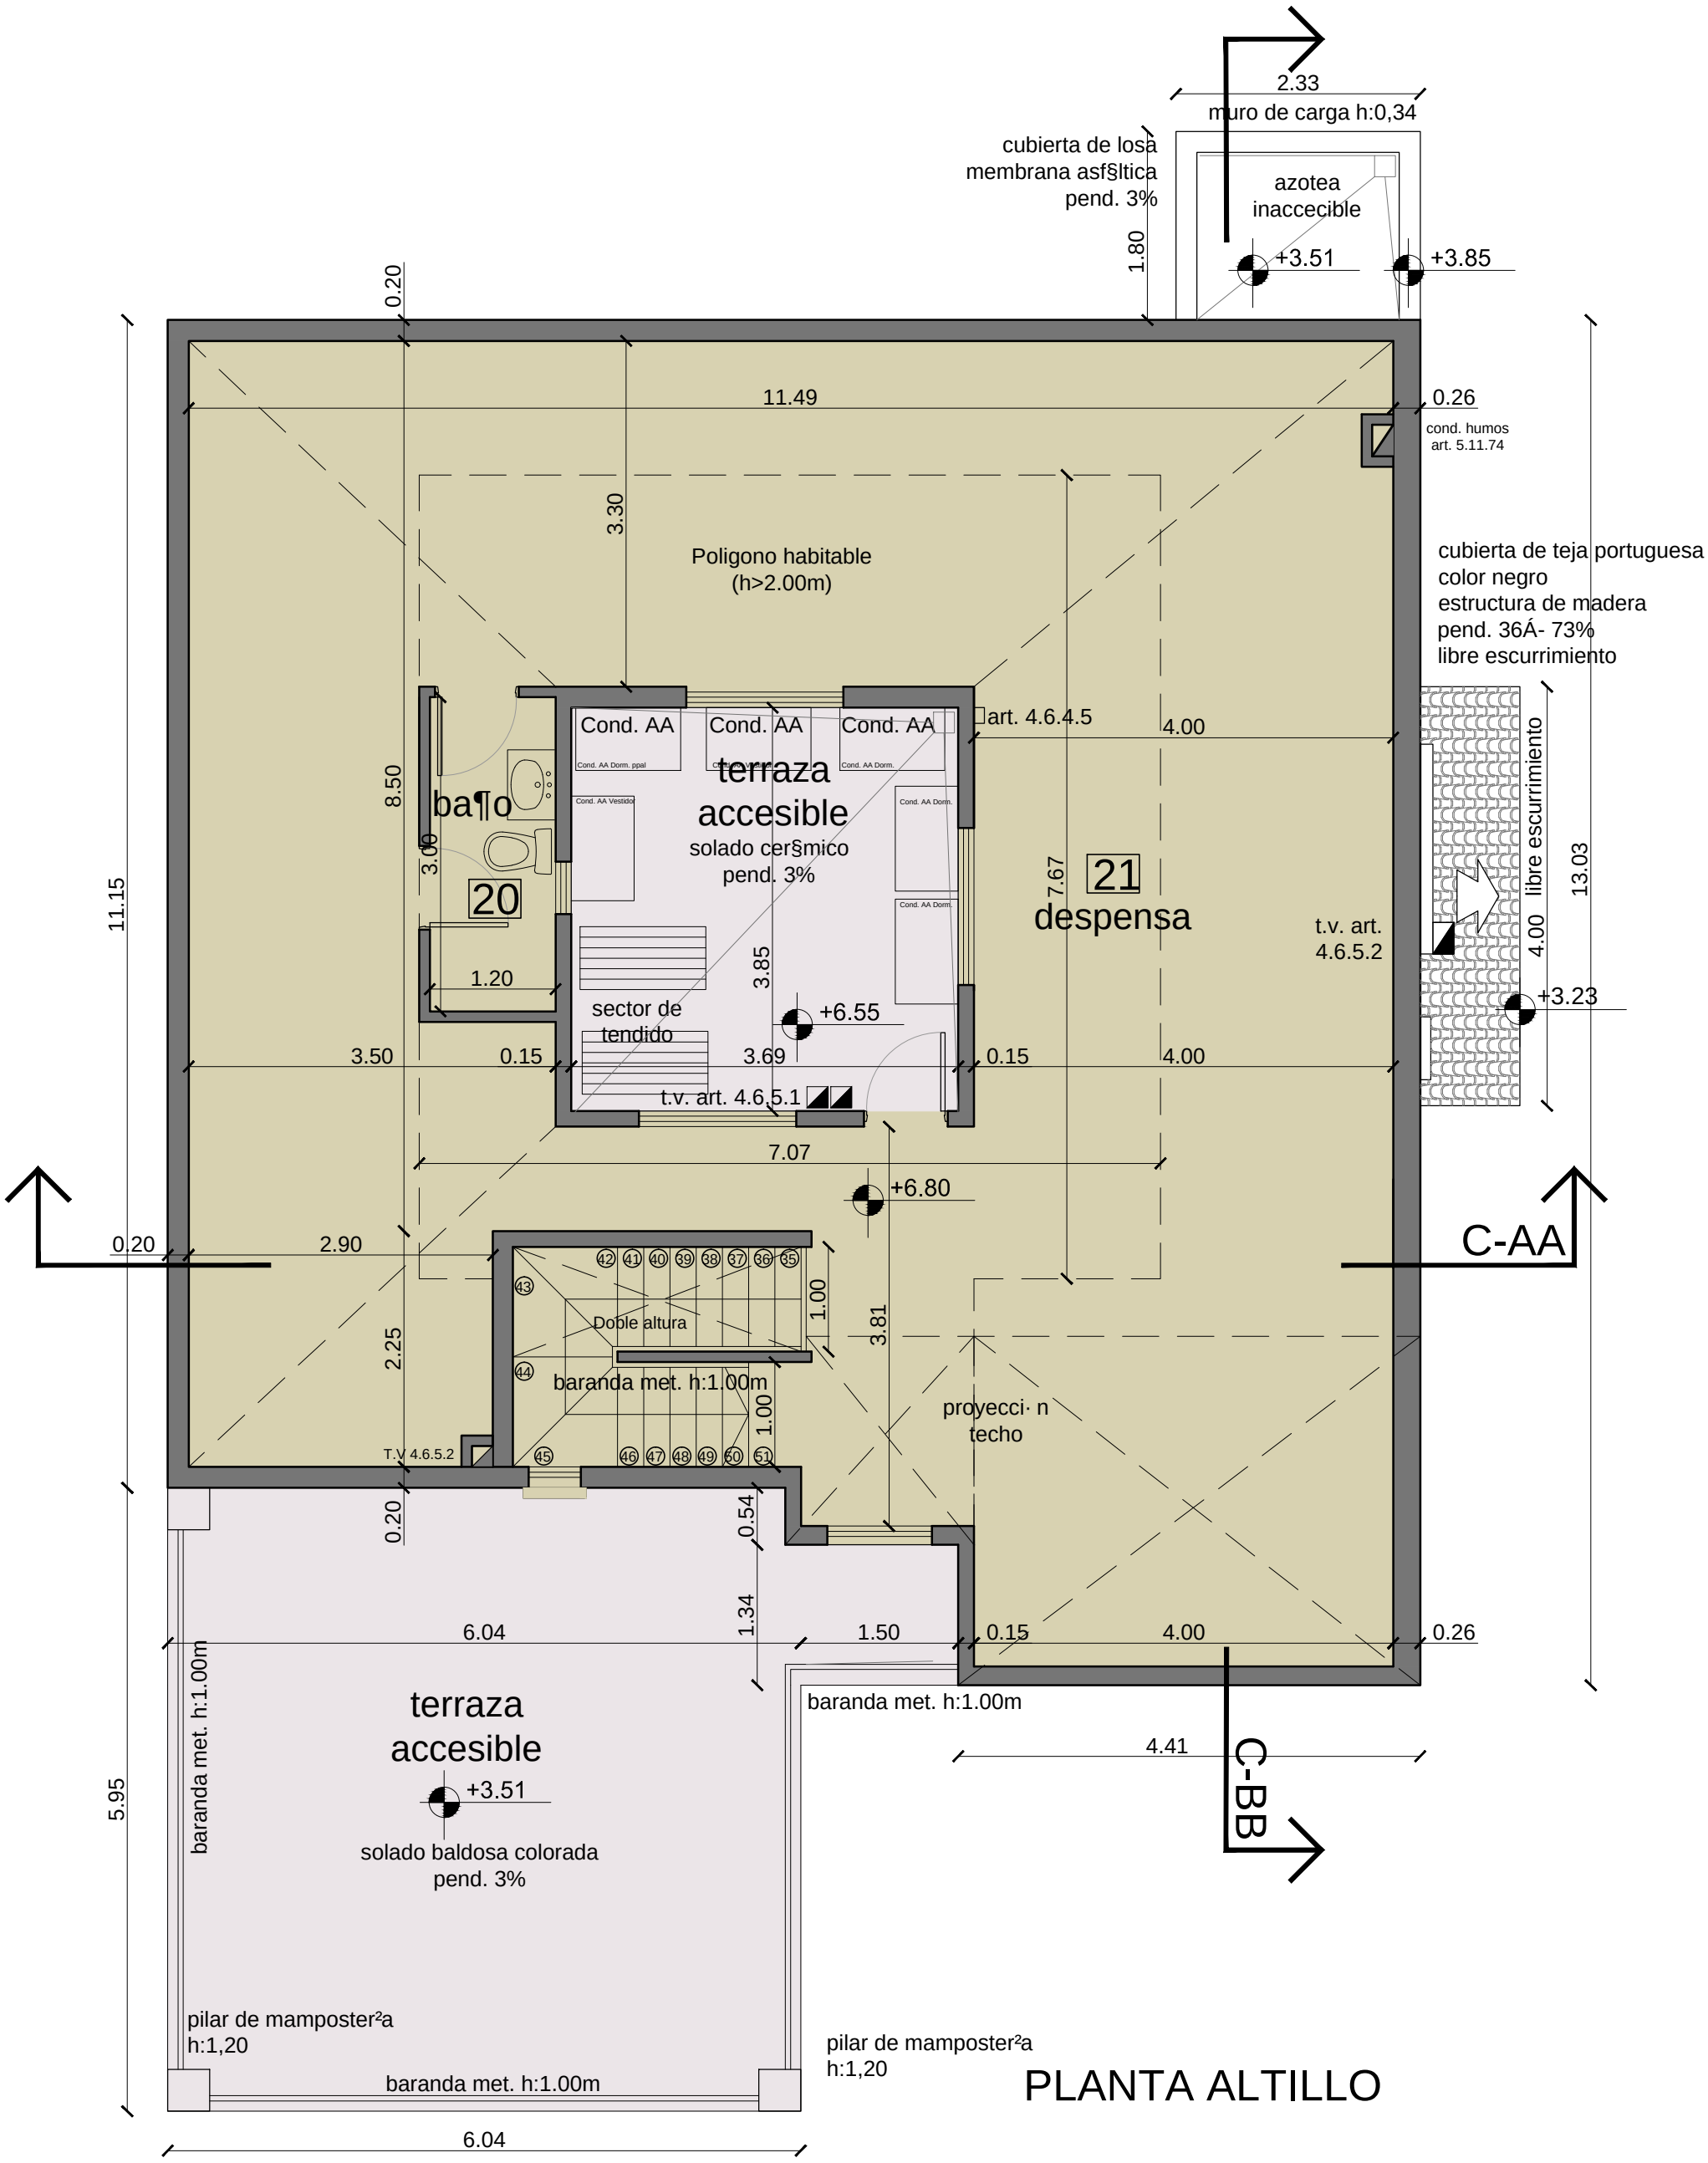

PLANTA ALTILLO