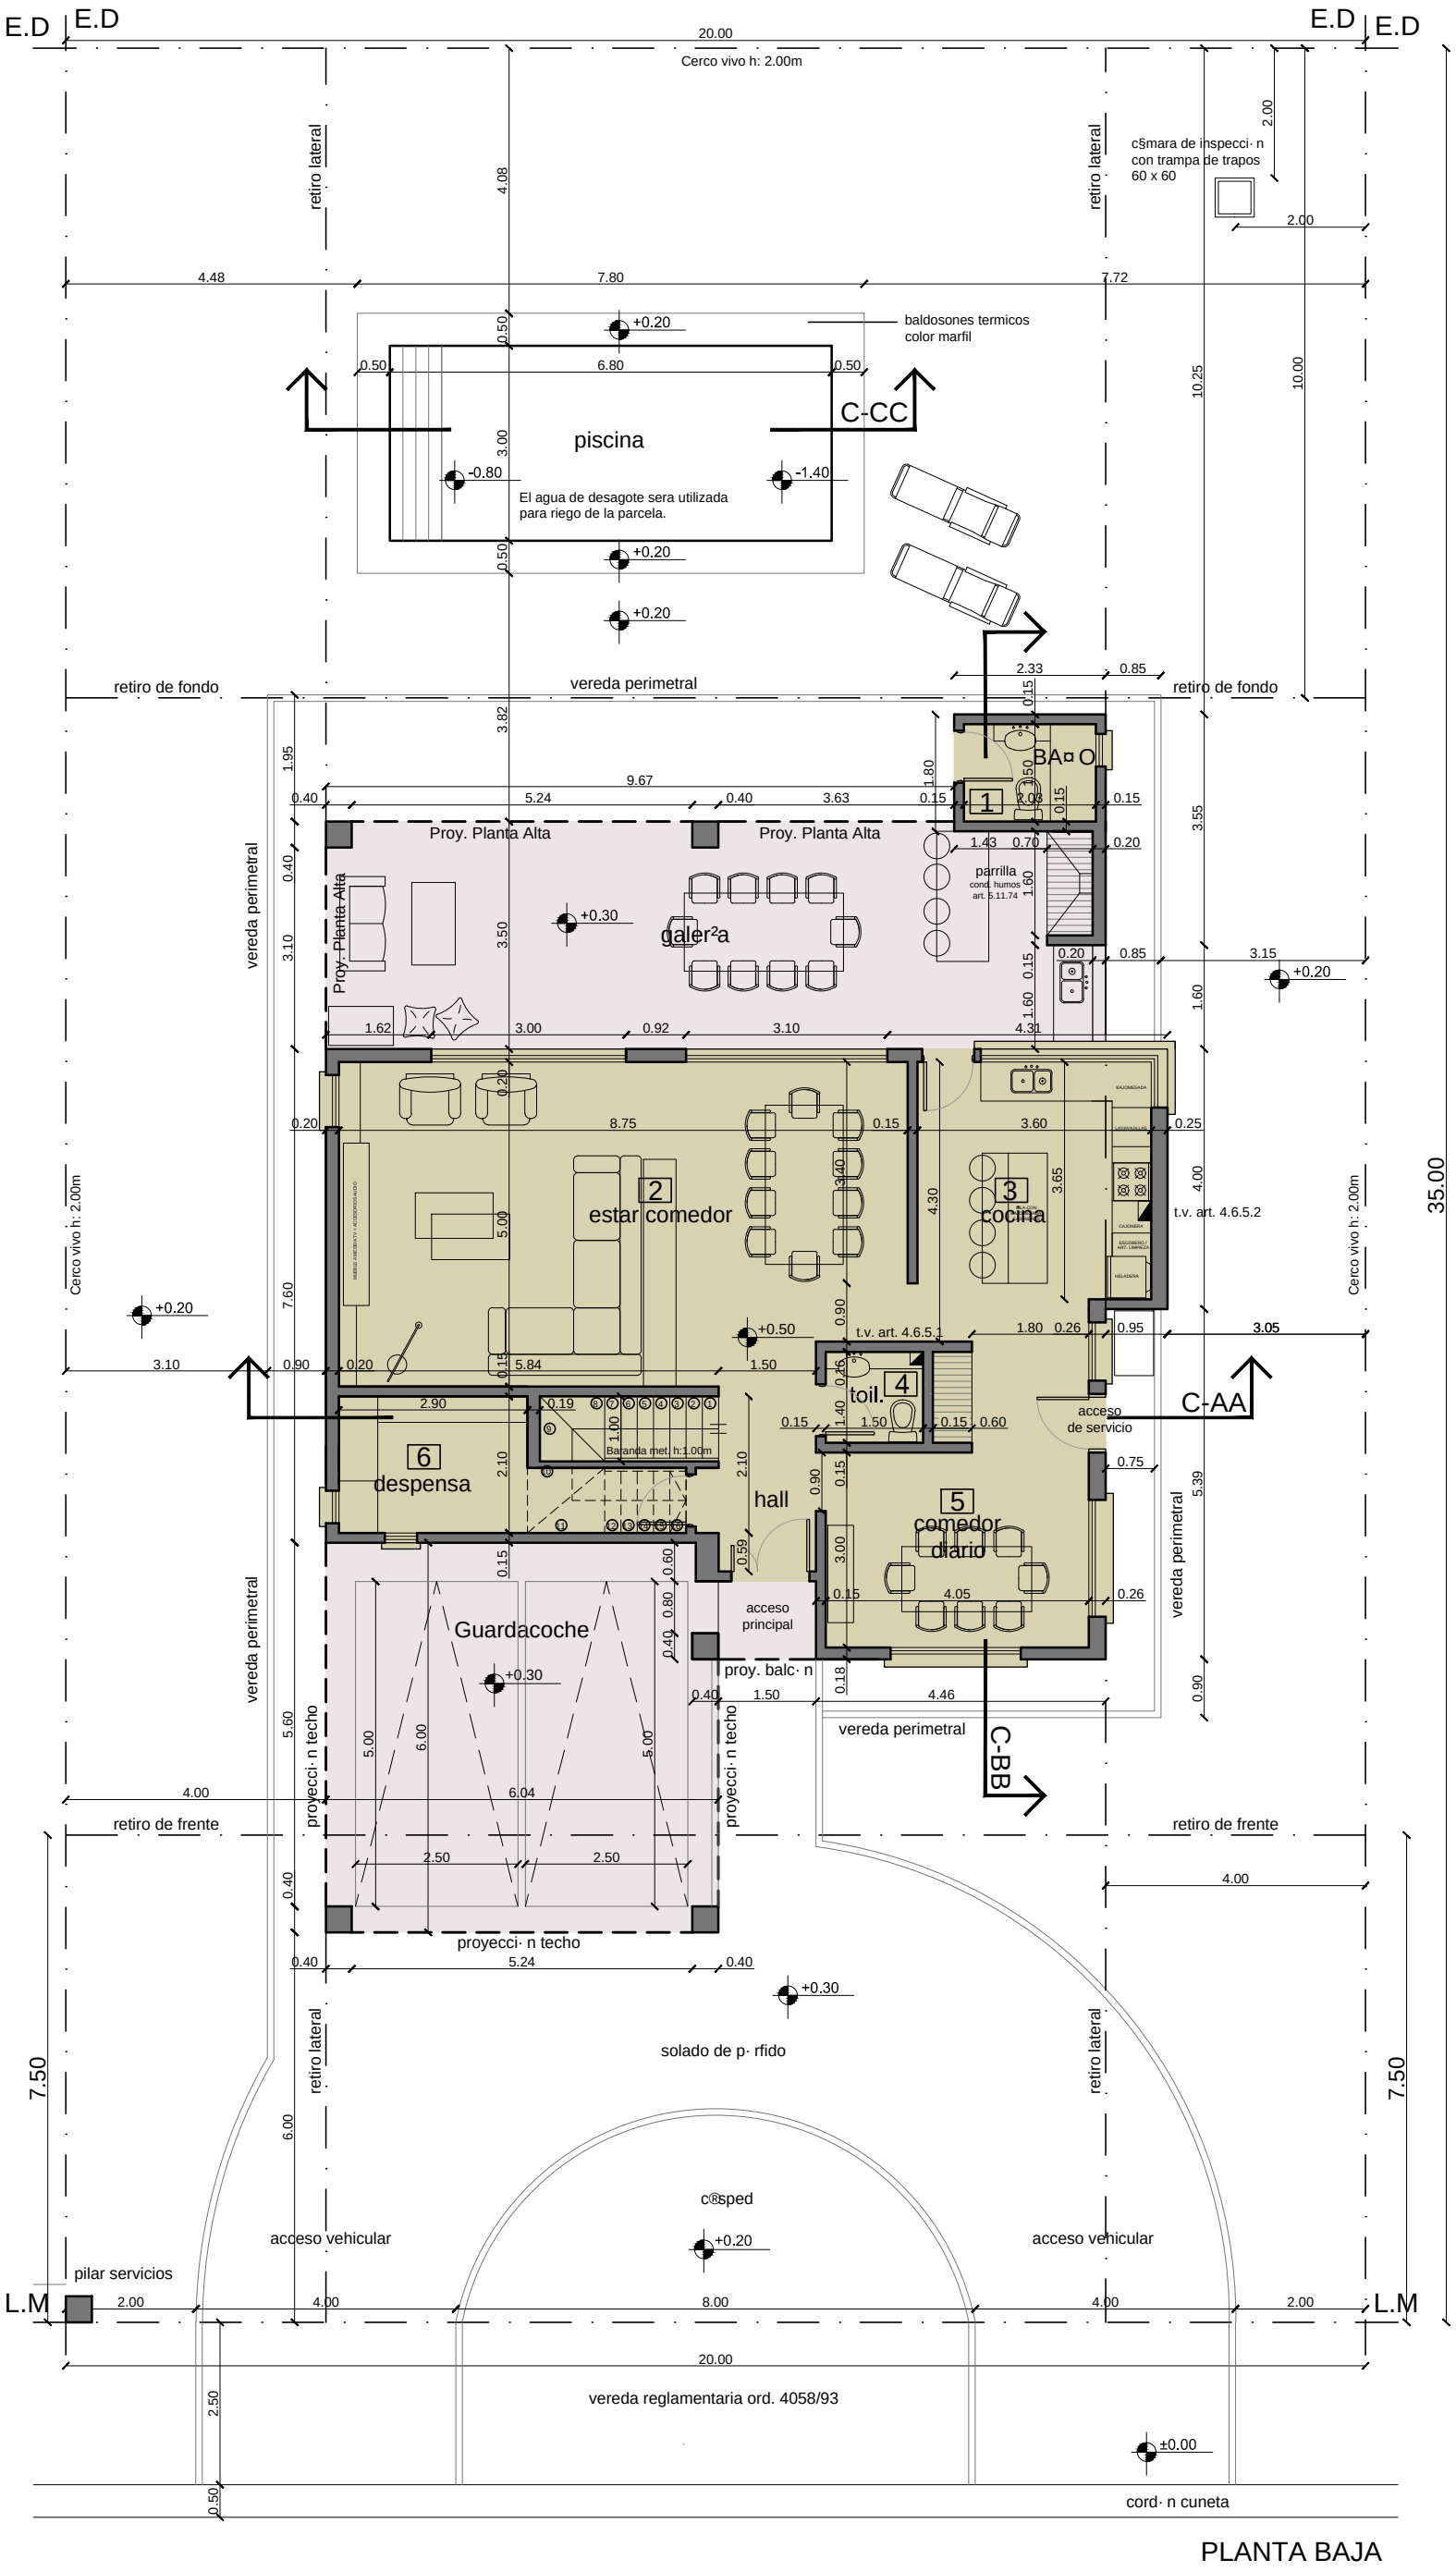
E.D
E.D
E.D
E.D
20.00
Cerco vivo h: 2.00m
retiro lateral
4.08
retiro lateral
cßmara de inspecci· n
con trampa de trapos
60 x 60
2.00
2.00
4.48
7.80
7.72
0.50
+0.20
baldosones termicos
color marfil
0.50
6.80
0.50
C-CC
piscina
3.00
-0.80
-1.40
El agua de desagote sera utilizada
para riego de la parcela.
0.50
+0.20
+0.20
10.25
10.00
retiro de fondo
vereda perimetral
retiro de fondo
2.33
0.85
0.15
3.82
BA¤O
1
1.80
0.50
0.03
0.15
0.15
0.15
9.67
0.40
5.24
0.40
3.63
0.15
1.95
Proy. Planta Alta
Proy. Planta Alta
1.43
0.70
0.20
3.55
parrilla
cond. humos
art. 5.11.74
1.60
vereda perimetral
0.40
3.10
Proy. Planta Alta
+0.30
galer²a
3.50
0.15
0.20
0.85
3.15
+0.20
1.60
1.62
3.00
0.92
3.10
4.31
1.60
0.20
0.20
8.75
0.15
3.60
0.25
2
estar comedor
3.40
4.30
3
cocina
3.65
4.00
t.v. art. 4.6.5.2
Cerco vivo h: 2.00m
5.00
Cerco vivo h: 2.00m
7.60
+0.20
+0.50
0.90
t.v. art. 4.6.5.1
1.80
0.26
0.95
3.05
3.10
0.90
0.20
0.15
5.84
1.50
0.26
4
toil.
C-AA
2.90
0.19
1.40
0.15
1.50
0.15
0.60
acceso
de servicio
1.00
Baranda met. h:1.00m
6
despensa
2.10
2.10
hall
0.90
0.15
0.75
5
comedor
diario
5.39
vereda perimetral
0.15
0.60
0.59
3.00
0.15
4.05
0.26
0.80
0.40
acceso
principal
Guardacoche
+0.30
proy. balc· n
0.18
0.40
1.50
4.46
0.90
vereda perimetral
C-BB
5.60
5.00
6.00
5.00
proyecci· n techo
proyecci· n techo
4.00
6.04
retiro de frente
retiro de frente
2.50
2.50
4.00
0.40
proyecci· n techo
0.40
5.24
0.40
+0.30
retiro lateral
retiro lateral
solado de p· rfido
7.50
6.00
7.50
c®sped
acceso vehicular
+0.20
acceso vehicular
pilar servicios
L.M
2.00
4.00
8.00
4.00
2.00
L.M
20.00
2.50
vereda reglamentaria ord. 4058/93
±0.00
0.50
cord· n cuneta
35.00

PLANTA BAJA