






Planta
ESC. 1/100

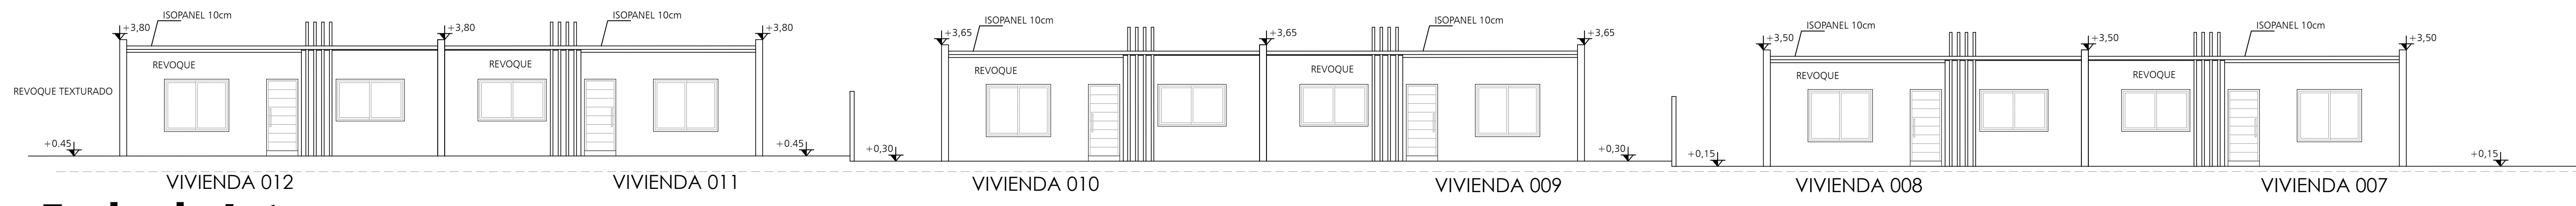


Fachada Interna
ESC. 1/100

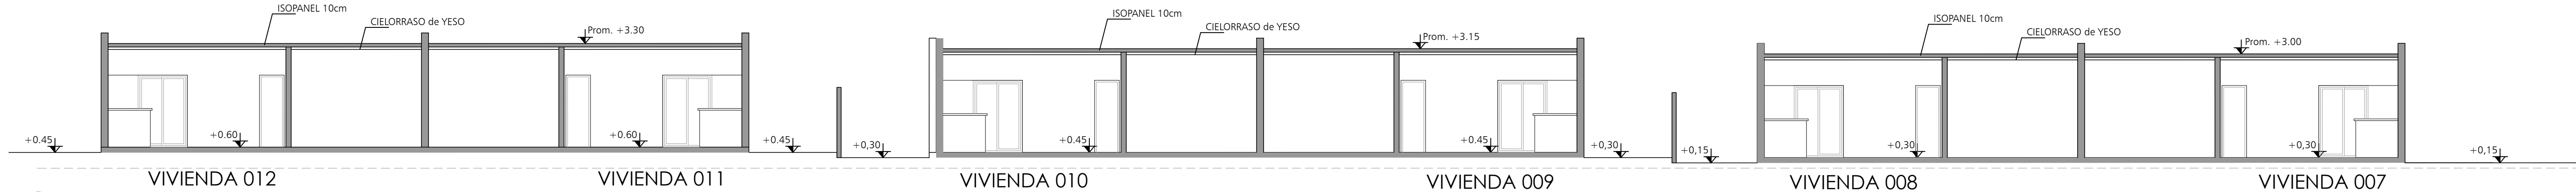

Corte AA
ESC. 1/100

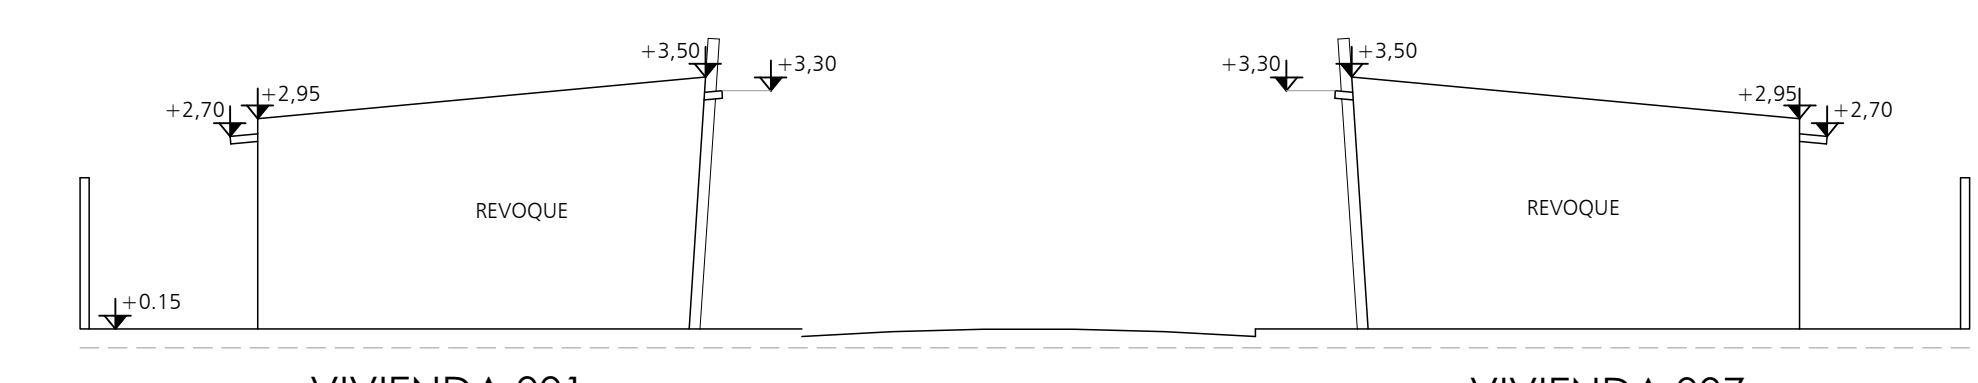

Fachada Marquez Castro
ESC. 1/100

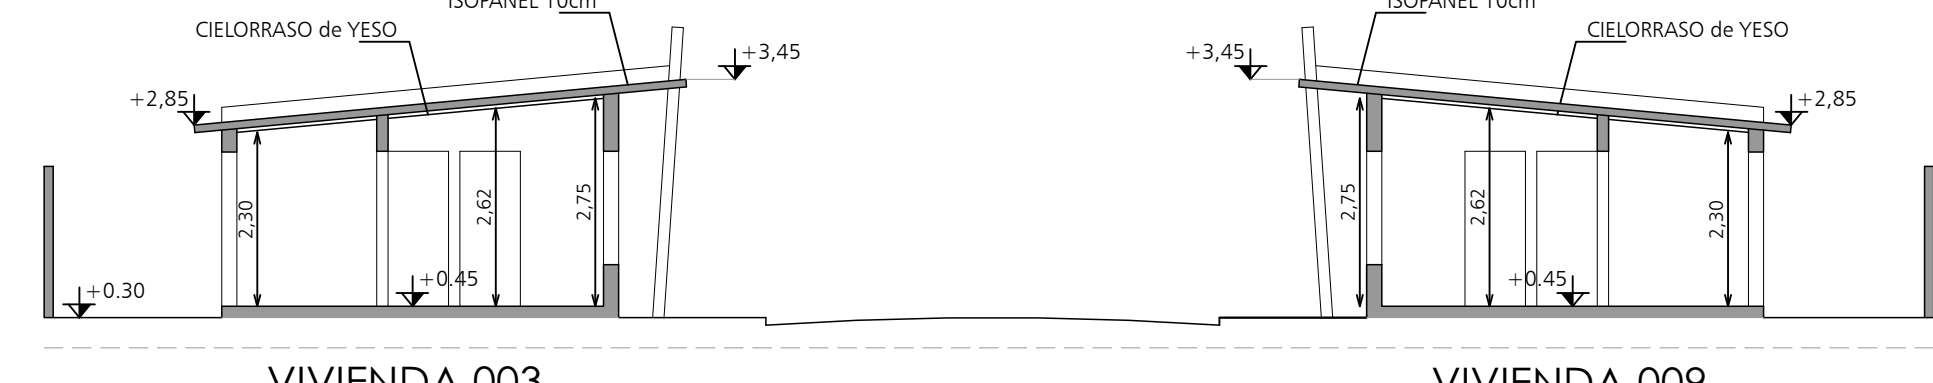

Corte BB
ESC. 1/100

Unidades 001 a 012
Iluminación y ventilación

N°	DESTINO	ÁREA PROY.	LADO MENOR	ILUMINACIÓN		VENTILACIÓN		OBSERVACIONES
				MIN.	PROY.	MIN.	PROY.	
1	ESTAR COM. COCINA	30.20	2.90	2.02	5.57	1.01	2.70	
2	BANO	3.70	1.85	0.40	0.53	0.20	0.20	
3	DORMITORIO	10.36	2.30	1.04	2.16	0.52	1.08	
4	DORMITORIO	10.55	2.85	1.08	2.16	0.53	1.08	

EL PRESENTE PLANO ES LA IMPRESION DEL ARCHIVO FORMATO PDF
12757-WA-V02-A01

		C.P. 71753
INCORPORACION A PROPIEDAD HORIZONTAL LEY 10751 Y 18795 (Viviendas Interés Social)		
MOTIVO	OBRA NUEVA	PROYECTO 12757
DESTINO	VIVIENDAS MARQUEZ CASTRO 2	ÁREA 612.25
PROYECTADO	J. E. CUADRO LTDA.	VALOR PUBL. 79UR
ÁMBITO	CONTENIDO	ÁREA PUBL. 1974.60 m²
A01	ALBAÑILERIA	ESCALA 1/100
		FECHA ENERO 2023
FIRMAS: _____ CONTAPARRA: J. E. CUADRO ALBAÑILERIA: GABRIELA CANCELA		